

# Plattegrond

toe te passen op alle vier de types



Type 'Roodborstje'



Type 'Spreeuw'




Type 'Kerkuil'



Type 'Grote bonte specht'

parkeren 2.5 x 5m

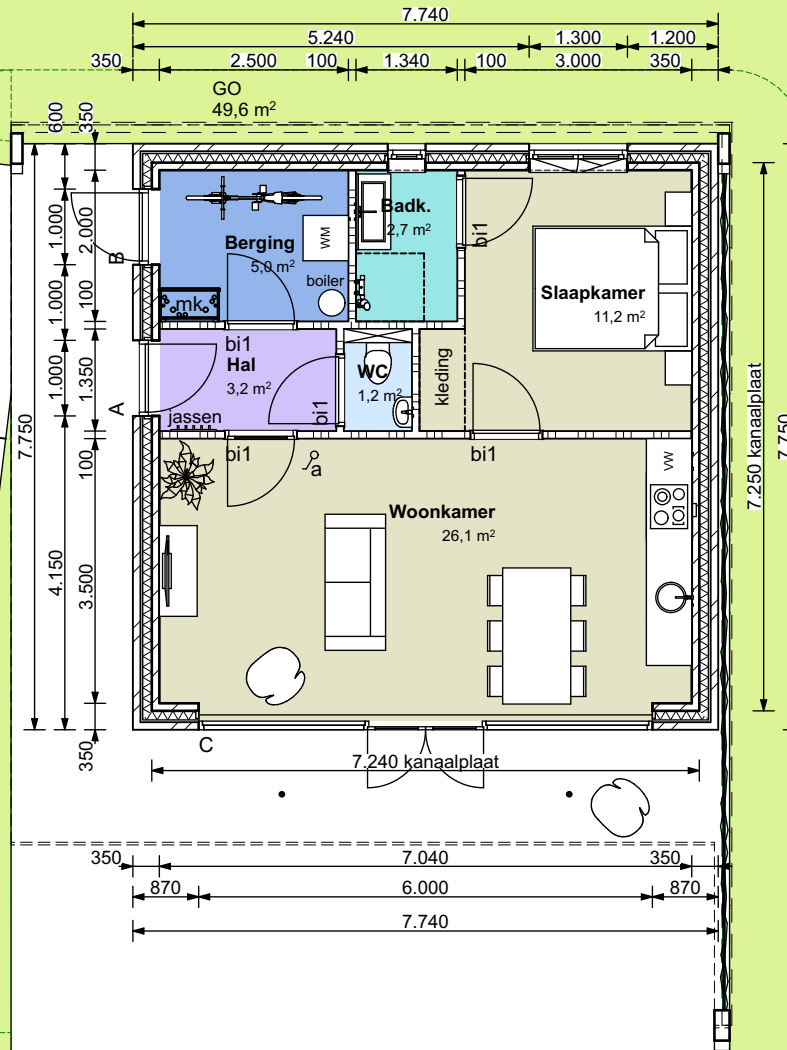

## Oosterwold 'De Terpen 1'

Type (m<sup>2</sup> bvo)  
**60 m<sup>2</sup>**

Kavel 600m<sup>2</sup>  
Schaal 1:100  
Datum 2-8-2018

# Plattegrond

toe te passen op  
alle vier de types



Type 'Roodborstje'




Type 'Spreeuw'



Type 'Kerkuil'




Type 'Grote bonte specht'

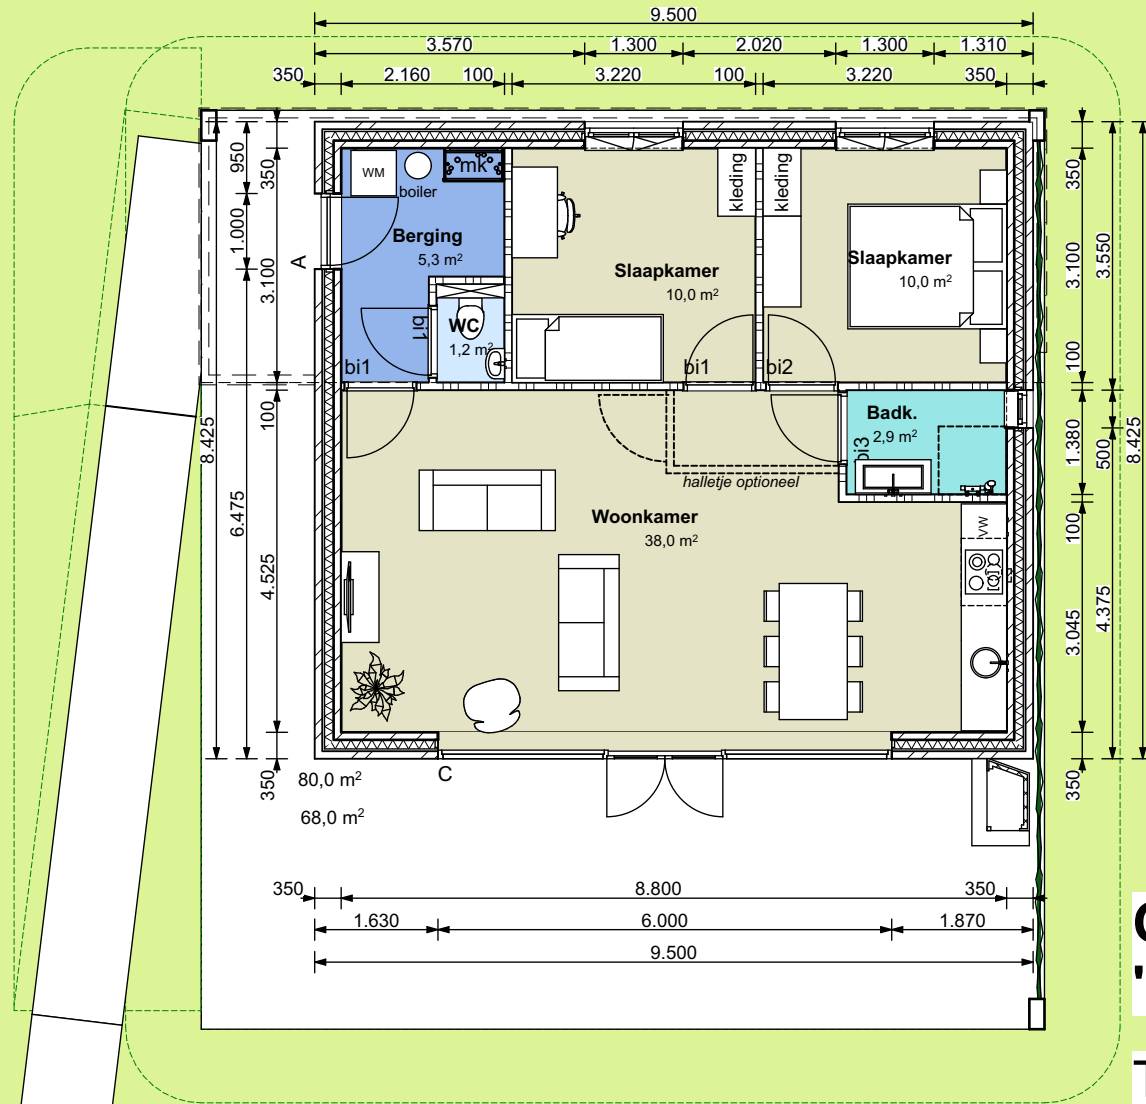

**Oosterwold  
'De Terpen 1'**

Type (m<sup>2</sup> bvo)  
**80 m<sup>2</sup>**

Kavel 800m<sup>2</sup>  
Schaal 1:100  
Datum 2-8-2018

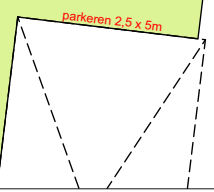

# Plattegrond

toe te passen op alle vier de types



Type 'Roodborstje'




Type 'Spreeuw'



Type 'Kerkuil'



Type 'Grote bonte specht'

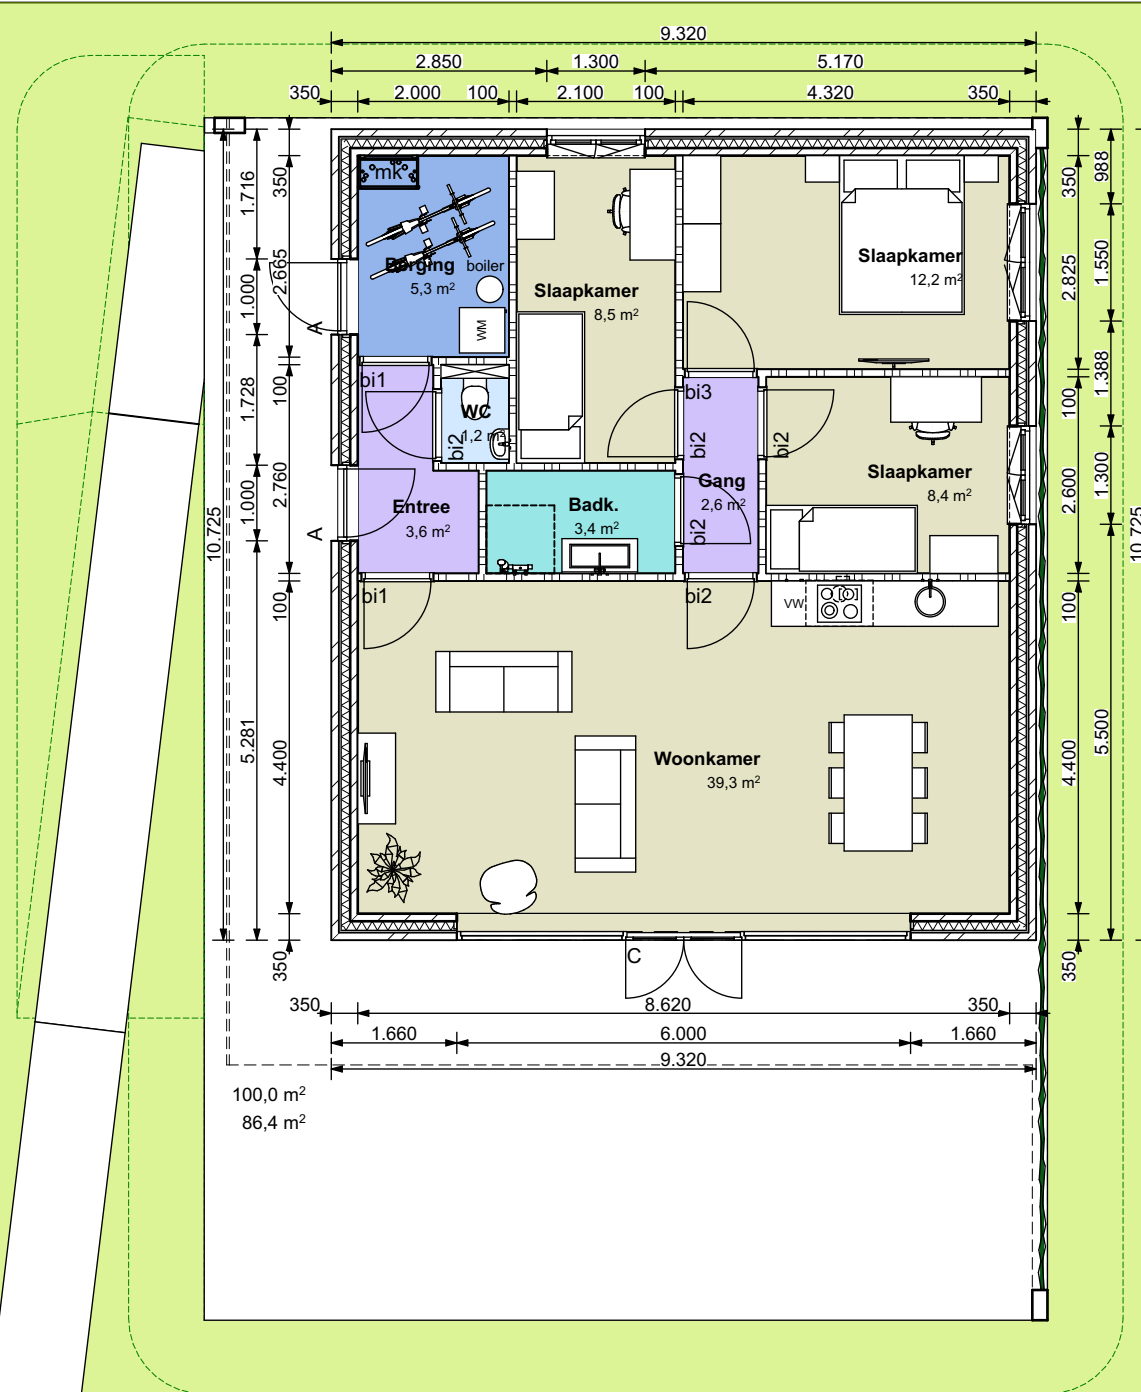

**Oosterwold  
'De Terpen 1'**

Type (m<sup>2</sup> bvo)  
**100 m<sup>2</sup>**

Kavel 1000m<sup>2</sup>  
Schaal 1:100  
Datum 2-8-2018

# Plattegrond

toe te passen op  
alle vier de types



Type 'Roodborstje'




Type 'Spreeuw'



Type 'Kerkuil'



Type 'Grote bonte specht'

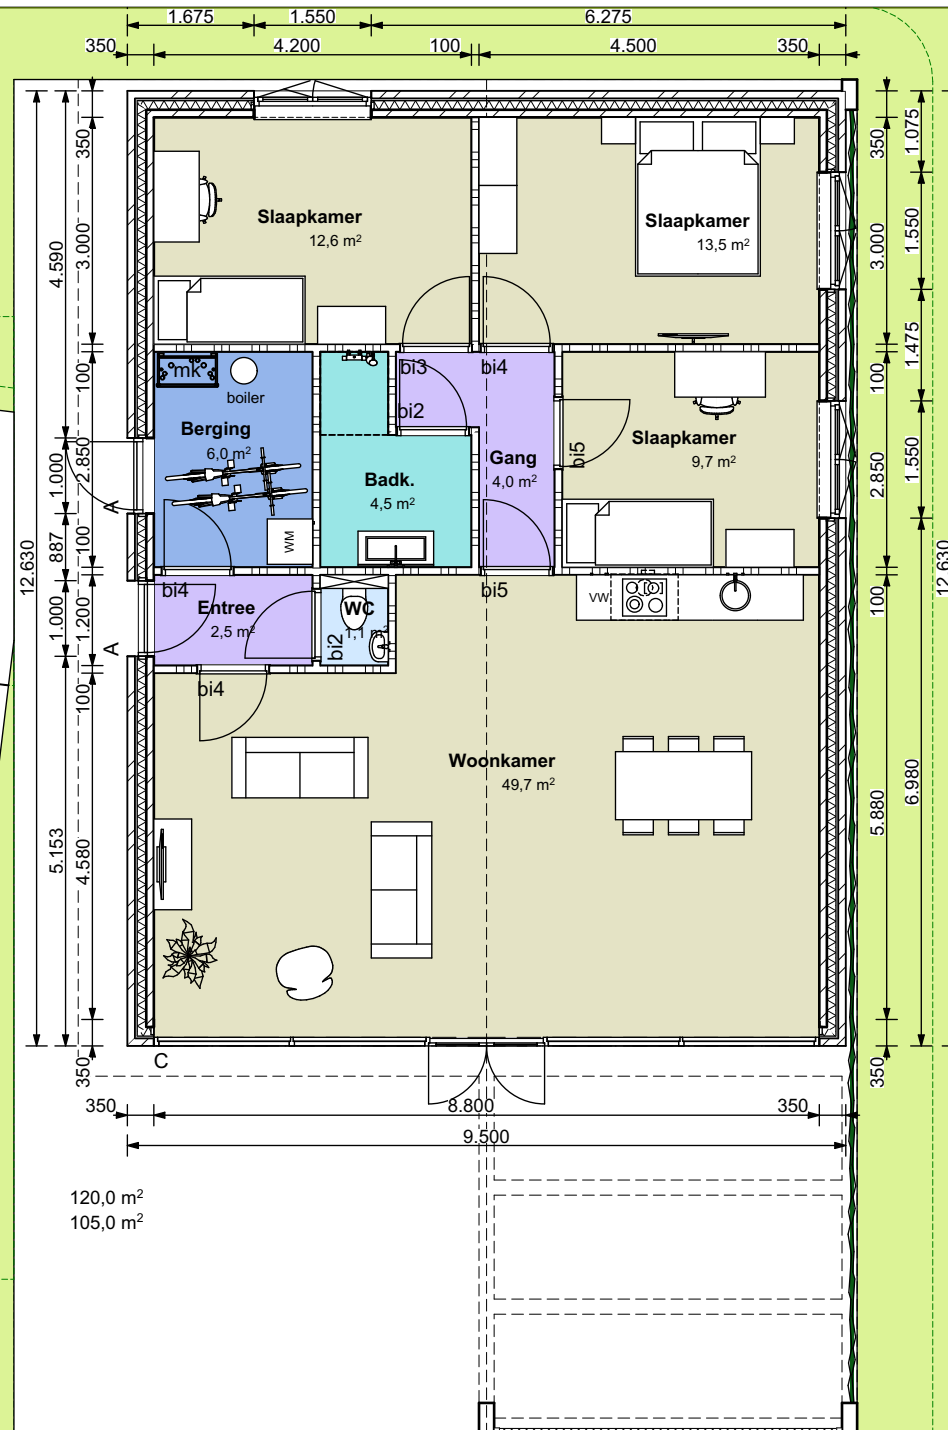

**Oosterwold  
'De Terpen 1'**

Type (m<sup>2</sup> bvo)  
**120 m<sup>2</sup>**

Kavel 1200m<sup>2</sup>  
Schaal 1:100  
Datum 2-8-2018